ОБЩ УСТРОЙСТВЕН ПЛАН НА ОБЩИНА ЛОМ
ПРЕДВАРИТЕЛЕН ПРОЕКТ

СХЕМА НА ТРАНСПОРТНАТА МРЕЖА
М 1:50 000

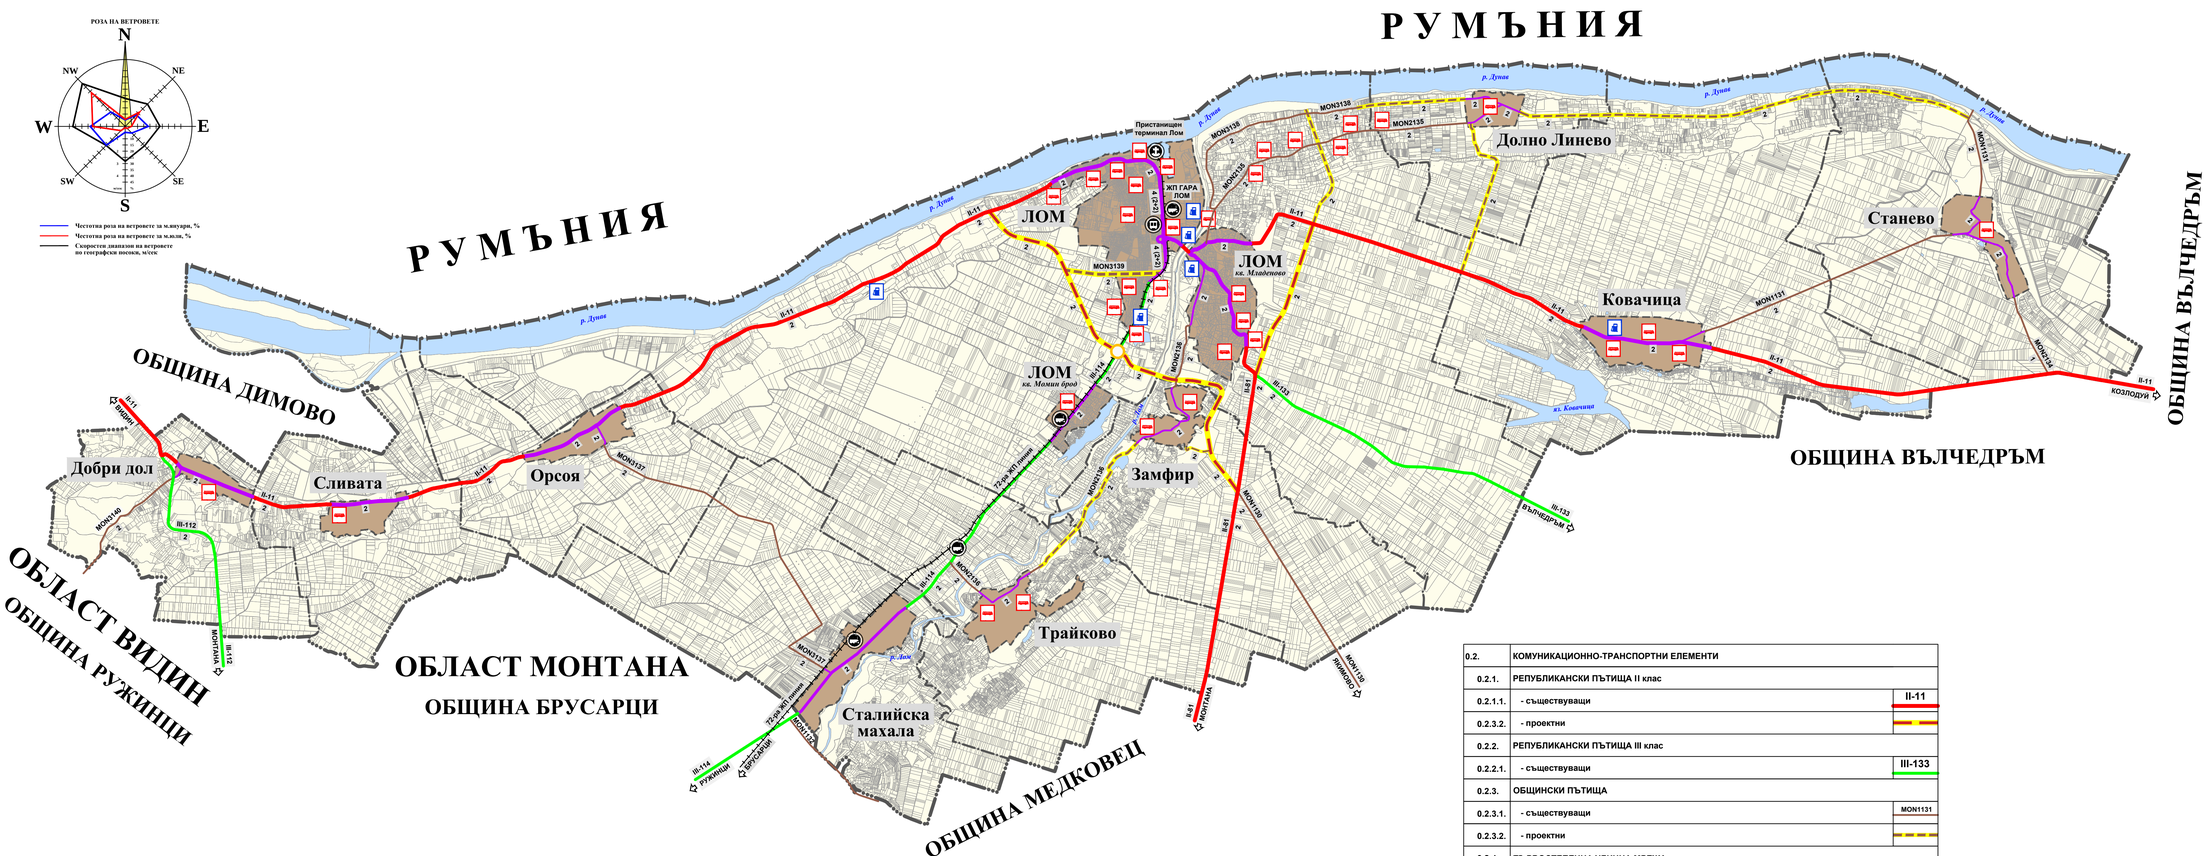

0.2.	КОМУНИКАЦИОННО-ТРАНСПОРТНИ ЕЛЕМЕНТИ	
0.2.1.	РЕПУБЛИКАНСКИ ПЪТИЩА II клас	
0.2.1.1.	- съществуващи	II-11
0.2.3.2.	- проектни	
0.2.2.	РЕПУБЛИКАНСКИ ПЪТИЩА III клас	
0.2.2.1.	- съществуващи	III-133
0.2.3.	ОБЩИНСКИ ПЪТИЩА	
0.2.3.1.	- съществуващи	MON1131
0.2.3.2.	- проектни	
0.2.4.	ПЪРВОСТЕПЕННА УЛИЧНА МРЕЖА	
0.2.4.1.	- съществуваща	
0.2.5.	ПЪТИЩА И УЛИЦИ - съществуващи — номер на пътя / брой пътни ленти	III-133 / 2
0.2.6.	ТРАНСПОРТЕН ВЪЗЕЛ В ИЗВЪНСЕЛИЩНА ТЕРИТОРИЯ - проектен	
0.2.7.	АВТОГАРА - съществуваща	
0.2.8.	СПИРКИ НА МАСОВ ОБЩЕСТВЕН ПЪТНИЧЕСКИ ТРАНСПОРТ - съществуващи	
0.2.9.	БЕНЗИНОСТАНЦИИ - съществуващи	
0.2.10.	ЖЕЛЕЗОПЪТНА ЛИНИЯ - съществуваща	
0.2.11.	ЖП ГАРА/СПИРКА - съществуваща	
0.2.12.	ПРИСТАНИЩЕ - съществуващо	

0.1.	ОБЩИ	
0.1.1.	ДЪРЖАВНА ГРАНИЦА	
0.1.2.	ГРАНИЦА НА ОБЛАСТ	
0.1.3.	ГРАНИЦА НА ОБЩИНА	
0.1.4.	ГРАНИЦА НА ЗЕМЛИЩЕ	
0.1.5.	СТРОИТЕЛНА ГРАНИЦА НА НАСЕЛЕНО МЯСТО	

КОНСОРЦИУМ УРБАН ГРУП
1303, гр. София, ул. Отец Паисий №47, ет. 2
Тел./Факс: 02 / 988 2669, 989 3851, 981 5660
GSM: 0888 344389, 0888 819237, 0888 838773
E-mail: cug@mail.bg, http://urbangroup.bg

CONSORTIUM URBAN GROUP
Bulgaria, 1303, Sofia, Otec Paisii str. №47, fl. 2
Tel./Fax:+359 2 / 988 2669, 989 3851, 981 5660
GSM: + 359 888 / 344389, 819237, 838773
E-mail: cug@mail.bg, http://urbangroup.bg

ОБЕКТ:	ОБЩ УСТРОЙСТВЕН ПЛАН НА ОБЩИНА ЛОМ
ВЪЗЛОЖИТЕЛ:	ОБЩИНА ЛОМ
ФАЗА:	ПРЕДВАРИТЕЛЕН ПРОЕКТ
ЧЕРТЕЖ:	СХЕМА НА ТРАНСПОРТНАТА МРЕЖА
ДАТА:	05.2018 г.

ВНИМАНИЕ! Този чертеж е обект на авторско право по ЗАКОНА ЗА АВТОРСКОТО ПРАВО И СРОДНИТЕ МУ ПРАВА . Всяко възпроизвеждане , включително и частично , е възможно само с писмено съгласие на автора /ПРОЕКТАНТ/. съгласно Договор №215/02.10.2017 г. между ОБЩИНА ЛОМ и ДЗЗД КОНСОРЦИУМ УРБАН ГРУП