





ОБЩ УСТРОЙСТВЕН ПЛАН НА ОБЩИНА ЛОМ

ПРЕДВАРИТЕЛЕН ПРОЕКТ

СХЕМА ВОДОСНАБДЯВАНЕ И КАНАЛИЗАЦИЯ

М 1:50 000

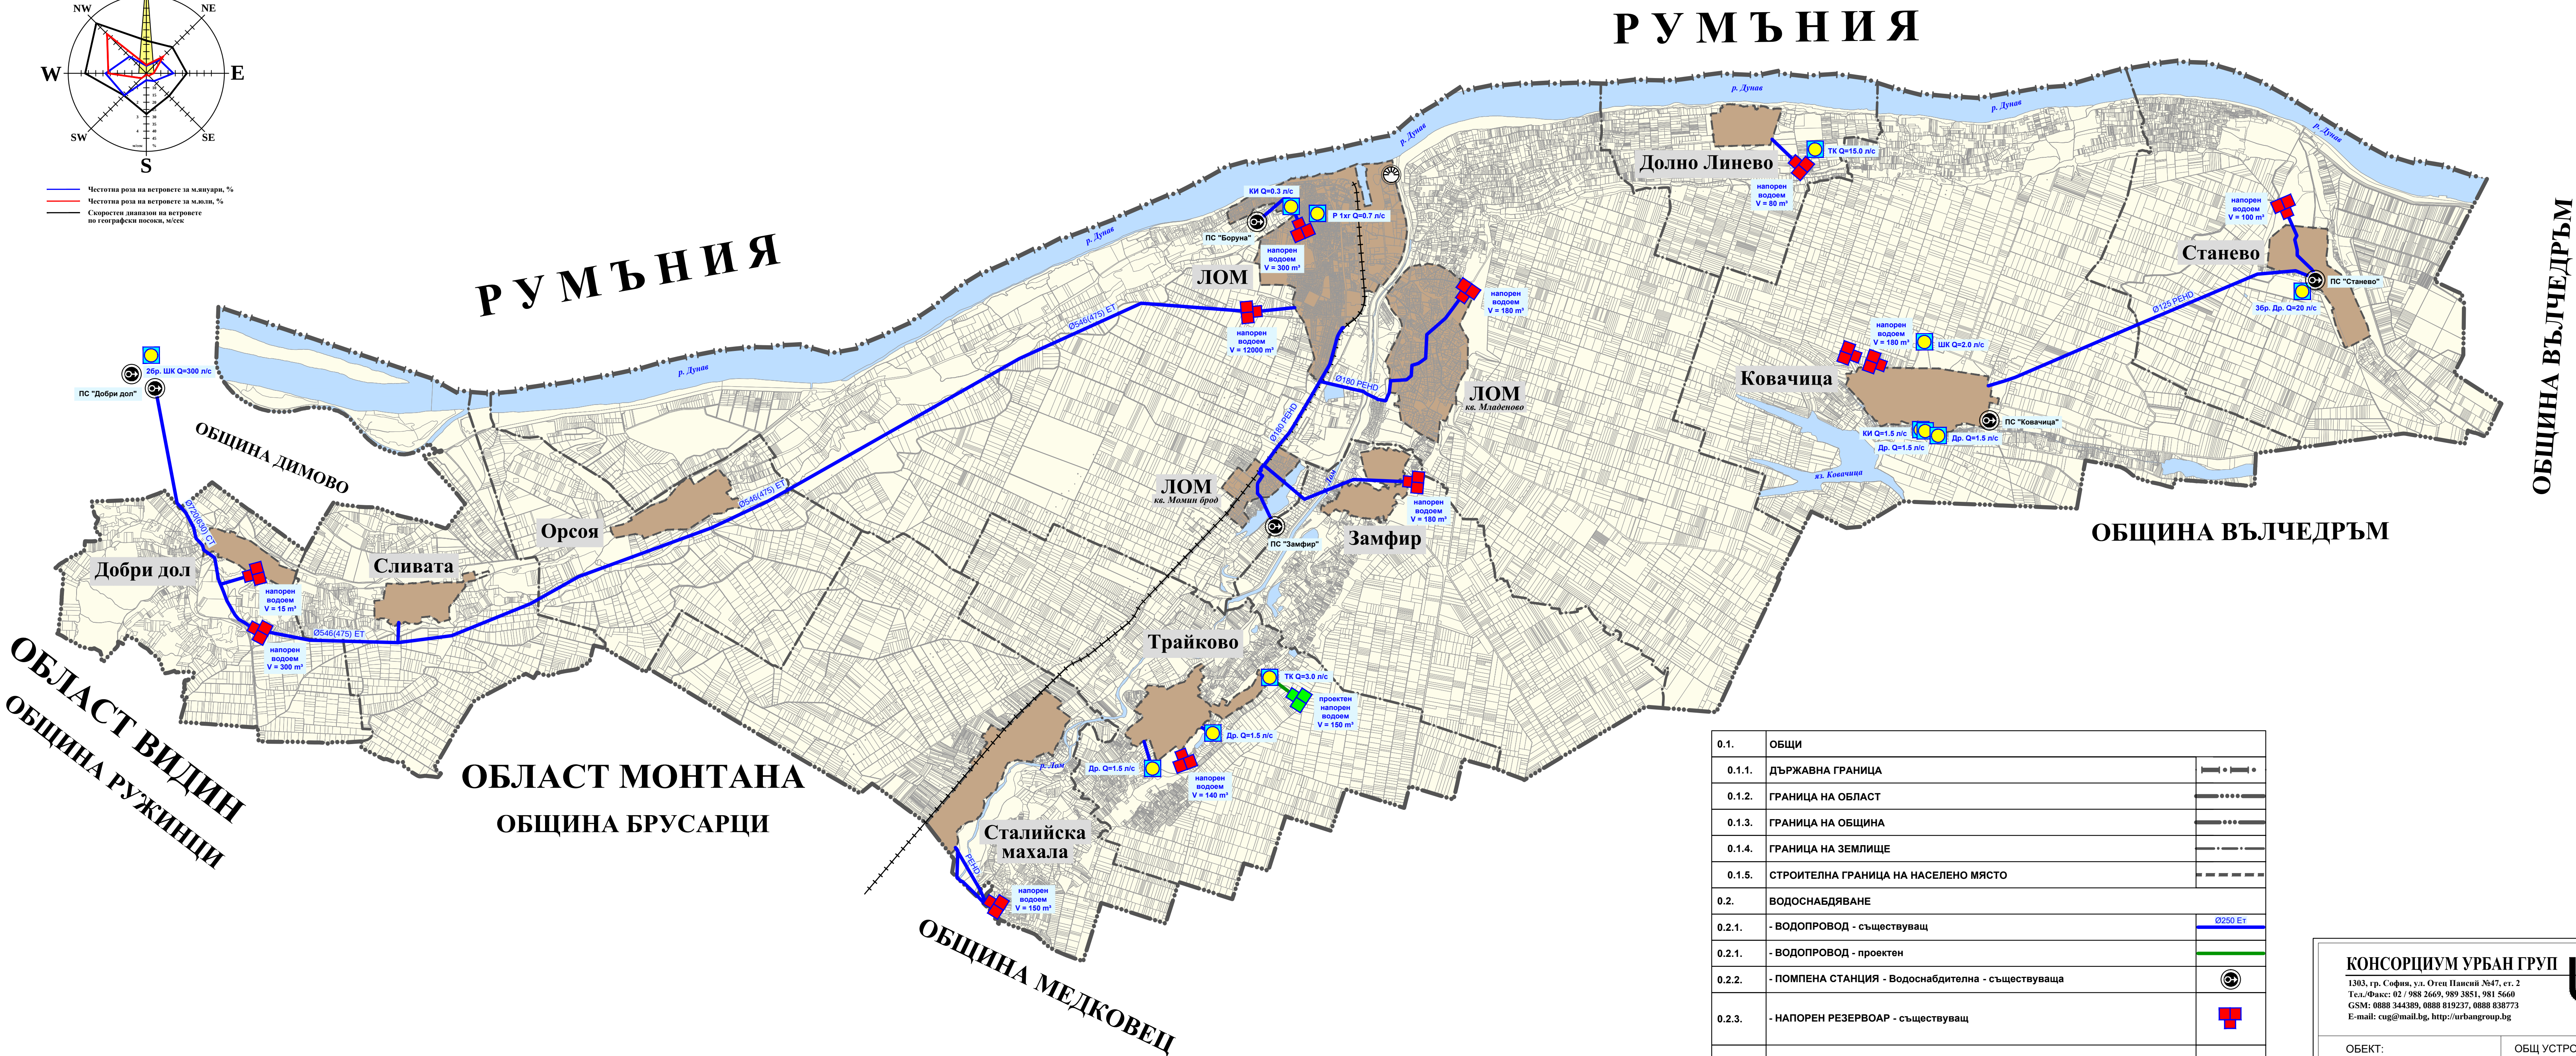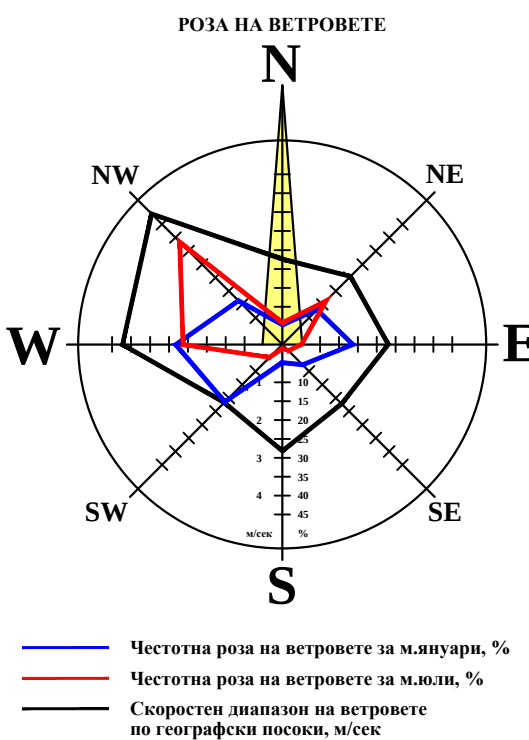

0.1.	ОБЩИ	
0.1.1.	ДЪРЖАВНА ГРАНИЦА	
0.1.2.	ГРАНИЦА НА ОБЛАСТ	
0.1.3.	ГРАНИЦА НА ОБЩИНА	
0.1.4.	ГРАНИЦА НА ЗЕМЛИЩЕ	
0.1.5.	СТРОИТЕЛНА ГРАНИЦА НА НАСЕЛЕНО МЯСТО	
0.2.	ВОДОСНАБДЯВАНЕ	
0.2.1.	- ВОДОПРОВОД - съществуващ	
0.2.1.	- ВОДОПРОВОД - проектен	
0.2.2.	- ПОМПЕНА СТАНЦИЯ - водоснабдителна - съществуваща	
0.2.3.	- НАПОРЕН РЕЗЕРВОАР - съществуващ	
0.2.4.	- НАПОРЕН РЕЗЕРВОАР - проектен	
0.2.5.	- ВОДОИЗТОЧНИК - съществуващ	
0.3.	КАНАЛИЗАЦИЯ	
0.3.1.	- ПСОВ - ПРЕЧИСТВАТЕЛНА СТАНЦИЯ ОТПАДНИ ВОДИ - проектна	

КОНСОРЦИУМ УРБАН ГРУП
1303, гр. София, ул. Отец Паисий №47, ет. 2
Тел./Факс: +359 2 / 988 2669, 989 3851, 981 5660
CSM: 0888 344389, 0888 819237, 0888 838773
E-mail: cug@mail.bg, http://urbangroup.bg

CONSORTIUM URBAN GROUP
Bulgaria, 1303, Sofia, Otets Paisii str. №47, fl. 2
Tel./Fax: +359 2 / 988 2669, 989 3851, 981 5660
CSM: +359 888 / 344389, 819237, 838773
E-mail: cug@mail.bg, http://urbangroup.bg

ОБЕКТ:
ВЪЗЛОЖИТЕЛ:
ФАЗА:
ЧЕРТЕЖ:
ДАТА:

ОБЩ УСТРОЙСТВЕН ПЛАН НА ОБЩИНА ЛОМ
ОБЩИНА ЛОМ
ПРЕДВАРИТЕЛЕН ПРОЕКТ
СХЕМА ВОДОСНАБДЯВАНЕ И КАНАЛИЗАЦИЯ
05.2018 г.

ВНИМАНИЕ! Този чертеж е обект на авторско право по ЗАКОНА ЗА АВТОРСКОТО ПРАВО И СРОДНИТЕ МУ ПРАВА .
Всяко възпроизвеждане, включително и частично, е възможно само с писмено съгласие на автора /ПРОЕКТАНТ/,
съгласно Договор №215/02.10.2017 г. между ОБЩИНА ЛОМ и ДЗЗД КОНСОРЦИУМ УРБАН ГРУП