





ОБЩ УСТРОЙСТВЕН ПЛАН НА ОБЩИНА ЛОМ

ПРЕДВАРИТЕЛЕН ПРОЕКТ

СХЕМА ЕНЕРГИЙНИ ОБЕКТИ И ДАЛЕКОСЪОБЩЕНИЯ

М 1:50 000

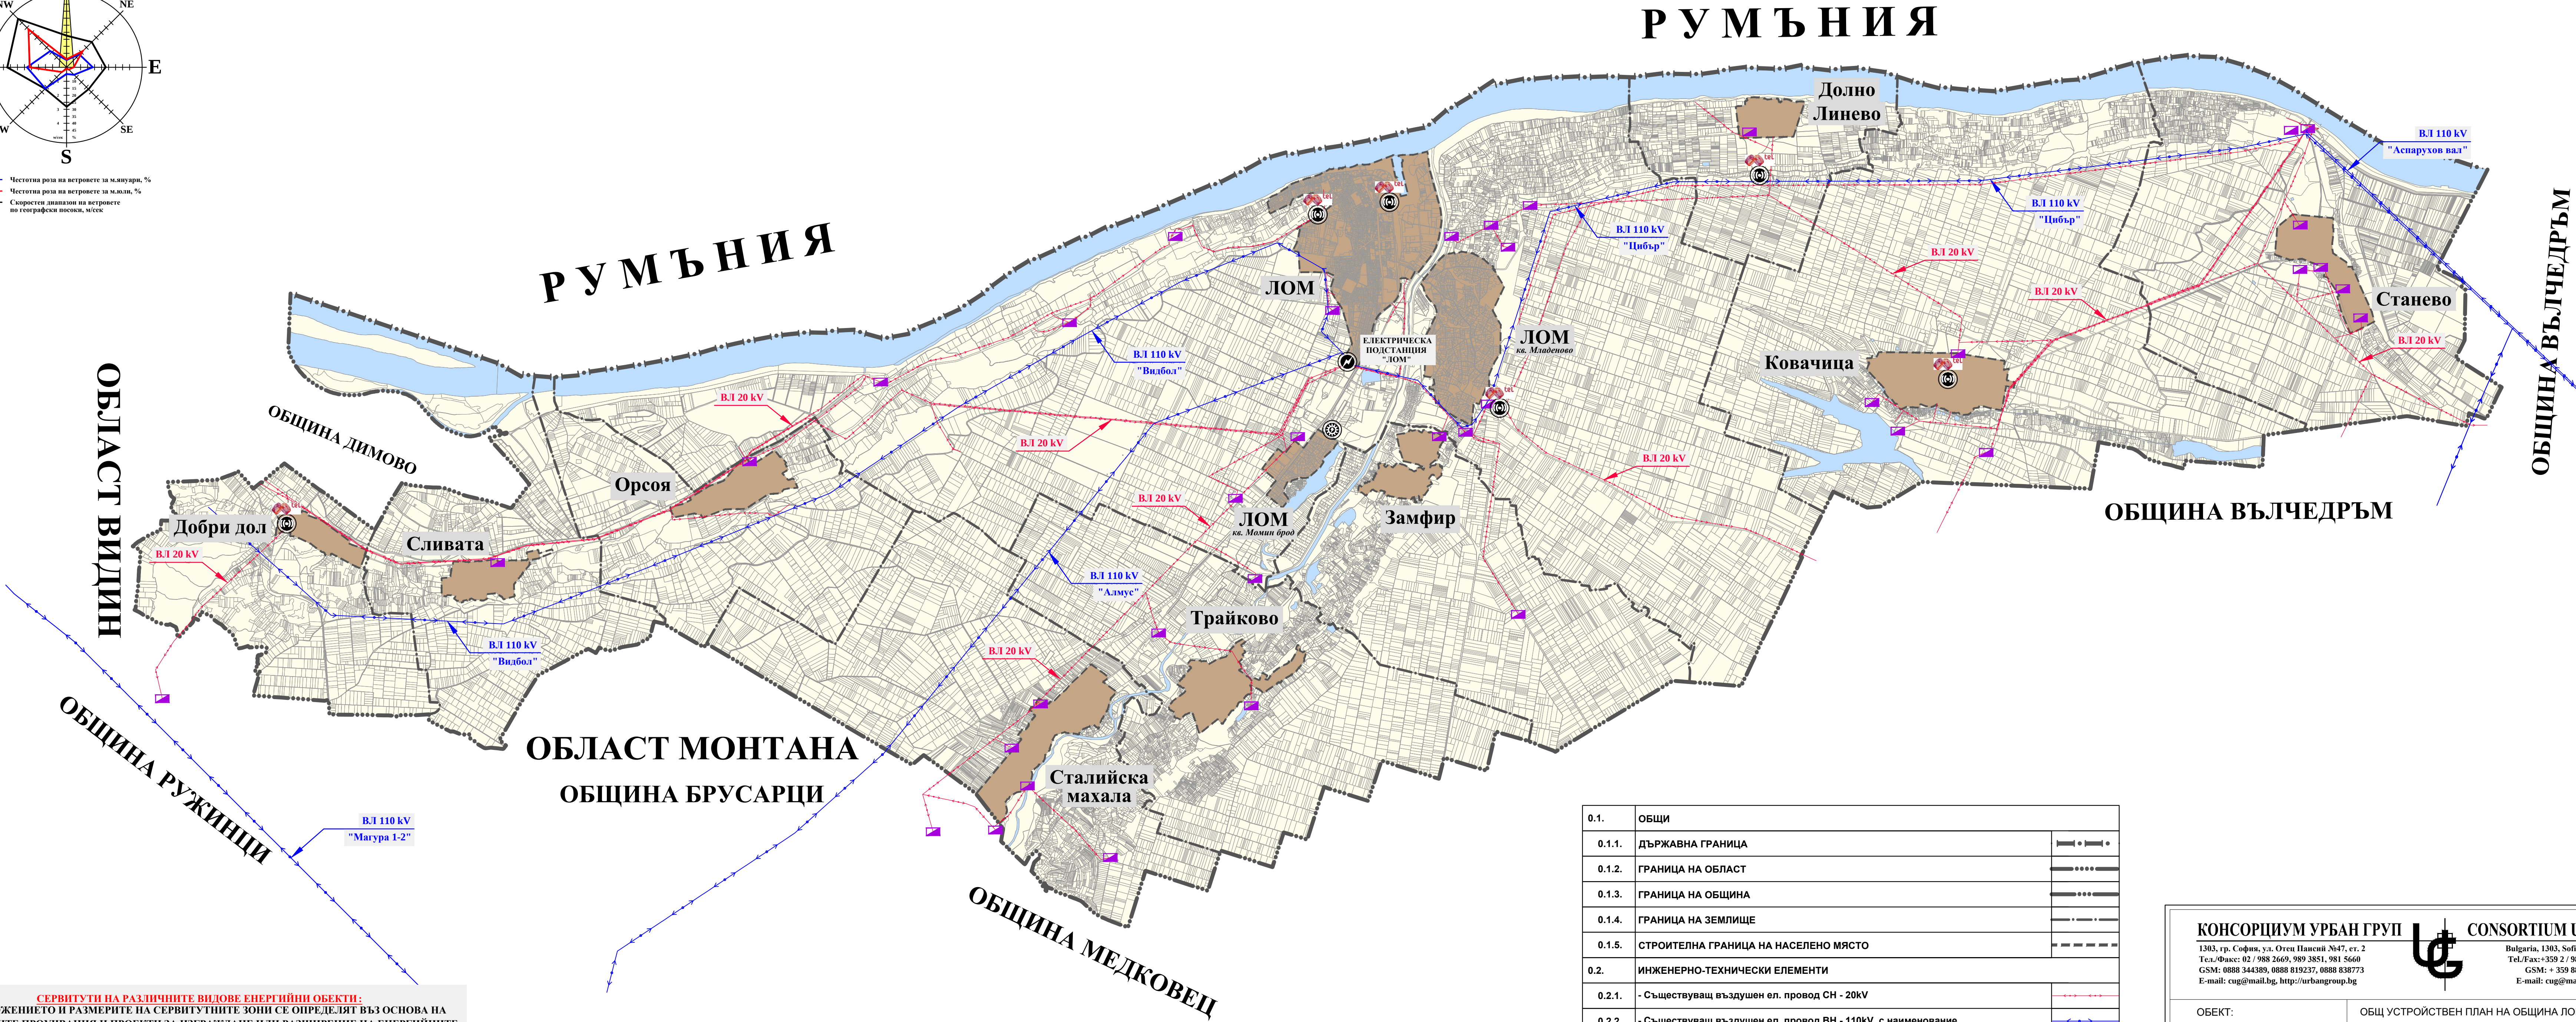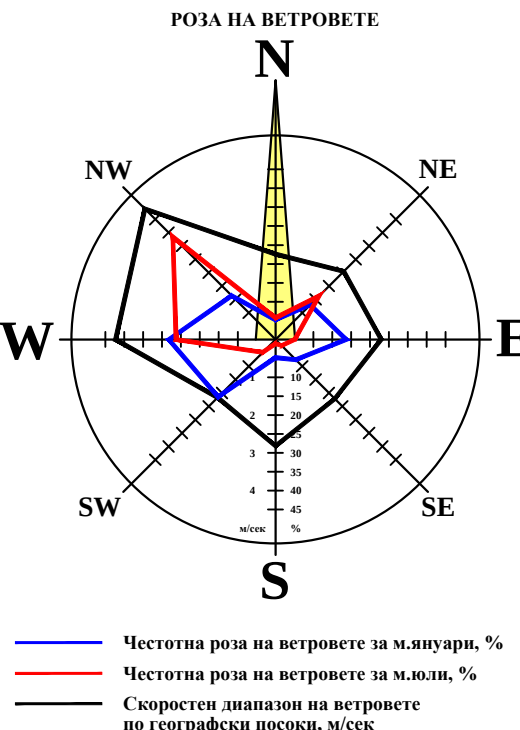


СЕРВИТУТИ НА РАЗЛИЧНИТЕ ВИДОВЕ ЕНЕРГИЙНИ ОБЕКТИ:
РАЗПОЛОЖЕНИЕТО И РАЗМЕРИТЕ НА СЕРВИТУТНИТЕ ЗОНИ СЕ ОПРЕДЕЛЯТ ВЪЗ ОСНОВА НА СЪОТВЕТНИТЕ ПРОУЧВАНИЯ И ПРОЕКТИ ЗА ИЗГРАЖДАНЕ ИЛИ РАЗШИРЕНИЕ НА ЕНЕРГИЙНИТЕ ОБЕКТИ И СЪОБРАЗНО МИНИМАЛНИТЕ РАЗМЕРИ, СЪГЛАСНО НАРЕДБА № 16 ОТ 9 ЮНИ 2004 Г. ЗА СЕРВИТУТНИТЕ НА ЕНЕРГИЙНИТЕ ОБЕКТИ.

СЕРВИТУТИ НА РАЗЛИЧНИТЕ ВИДОВЕ ЕЛЕКТРОНИИ СЪОБЩИТЕЛНИ МРЕЖИ И СЪОРЪЖЕНИЯ:
РАЗПОЛОЖЕНИЕТО И РАЗМЕРИТЕ НА СЕРВИТУТНИТЕ ПОВИЦИ НА ЕЛЕКТРОНИИТЕ СЪОБЩИТЕЛНИ МРЕЖИ, СЪОРЪЖЕНИЯ И СВЪРЗАНАТА С ТЯХ ИНФРАСТРУКТУРА СЕ ОПРЕДЕЛЯТ, СЪГЛАСНО НАРЕДБА № 5 ОТ 23.07.2009 Г. ЗА РЕДА И НАЧИНА ЗА ОПРЕДЕЛЯНЕ НА РАЗМЕРА, РАЗПОЛОЖЕНИЕТО И СПЕЦИАЛНИЯ РЕЖИМ ЗА УПРАВЛЯВАНЕ НА СЕРВИТУТНИТЕ НА ЕЛЕКТРОНИИТЕ СЪОБЩИТЕЛНИ МРЕЖИ, СЪОРЪЖЕНИЯ И СВЪРЗАНАТА С ТЯХ ИНФРАСТРУКТУРА.

0.1.	ОБЩИ	
0.1.1.	ДЪРЖАВНА ГРАНИЦА	==+==
0.1.2.	ГРАНИЦА НА ОБЛАСТ	-----
0.1.3.	ГРАНИЦА НА ОБЩИНА	-----
0.1.4.	ГРАНИЦА НА ЗЕМЛИЩЕ	-----
0.1.5.	СТРОИТЕЛНА ГРАНИЦА НА НАСЕЛЕНО МЯСТО	-----
0.2.	ИНЖЕНЕРНО-ТЕХНИЧЕСКИ ЕЛЕМЕНТИ	
0.2.1.	- Съществуващ въздушен ел. провод СН - 20kV	-----
0.2.2.	- Съществуващ въздушен ел. провод ВН - 110kV, с наименование	-----
0.2.3.	- Съществуваща електрическа подстанция, с наименование	⊙
0.2.4.	- Съществуваща фотоволтаична централа	⊙
0.2.5.	- Съществуващ трафопост извън границите на урбанизирани територии	⊙
0.2.6.	- Съществуваща базова станция на МТЕЛ	⊙

КОНСОРЦИУМ УРБАН ГРУП
1303, гр. София, ул. Отец Паисий №47, ет. 2
Тел./Факс: 92 / 988 2669, 989 3851, 981 5669
GSM: 0888 344389, 0888 819237, 0888 838773
E-mail: cug@mail.bg, http://urbangroup.bg

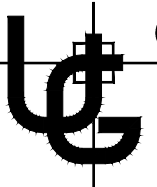**CONSORTIUM URBAN GROUP**
Bulgaria, 1303, Sofia, Otec Paisii str. №47, Et. 2
Tel./Fax: +359 2 / 988 2669, 989 3851, 981 5669
GSM: + 359 888 / 344389, 819237, 838773
E-mail: cug@mail.bg, http://urbangroup.bg

ОБЕКТ:
ВЪЗЛОЖИТЕЛ:
ФАЗА:
ЧЕРТЕЖ:
ДАТА:

ОБЩ УСТРОЙСТВЕН ПЛАН НА ОБЩИНА ЛОМ
ОБЩИНА ЛОМ
ПРЕДВАРИТЕЛЕН ПРОЕКТ
СХЕМА ЕНЕРГИЙНИ ОБЕКТИ И ДАЛЕКОСЪОБЩЕНИЯ
05.2018 г.

ВНИМАНИЕ! Този чертеж е обект на авторско право по ЗАКОНА ЗА АВТОРСКОТО ПРАВО И СРОДНИТЕ МУ ПРАВА .
Всяко възпроизвеждане, включително и частично, е възможно само с писмено съгласие на автора /ПРОЕКТАНТ/,
съгласно Договор №215/02.10.2017 Г. между ОБЩИНА ЛОМ и ДЗЗД КОНСОРЦИУМ УРБАН ГРУП